

ΕΦΗΜΕΡΙΣ ΤΗΣ ΚΥΒΕΡΝΗΣΕΩΣ
ΤΗΣ ΕΛΛΗΝΙΚΗΣ ΔΗΜΟΚΡΑΤΙΑΣ

ΕΝ ΑΘΗΝΑΙΣ ΤΗι 27 ΑΠΡΙΛΙΟΥ 1978 | ΤΕΥΧΟΣ ΤΕΤΑΡΤΟΝ | ΑΡΙΘΜΟΣ ΦΥΛΛΟΥ 201

ΠΕΡΙΕΧΟΜΕΝΑ

ΑΠΑΛΛΟΤΡΙΩΣΕΙΣ

ΑΠΟΦΑΣΕΙΣ

Ἀριθ. Ε. 1290/282 (1)

Περὶ βεβαιώσεως τῆς αὐτοδικαίας ἀνακλήσεως τῆς ἀπαλλοτριώσεως πού κηρύχθηκε δυνάμει τῆς κοινῆς ἀποφάσεως ἀριθ. Ε. 6575/6012/6.11.1974 τῶν Ὑπουργῶν Οἰκονομικῶν καὶ Ἐσωτερικῶν γιὰ τὴν ἀνέγερση τοῦ Διοικητηρίου Ἀλεξανδρουπόλεως».

ΟΙ ΥΠΟΥΡΓΟΙ
ΕΣΩΤΕΡΙΚΩΝ ΚΑΙ ΟΙΚΟΝΟΜΙΚΩΝ

Ἔχοντας ὑπόψη:

1. Τὶς διατάξεις τοῦ ἄρθρου 11, παρ. 1 καὶ 4 τοῦ Ν.Δ. 797/1971 «περὶ ἀναγκαστικῶν ἀπαλλοτριώσεων».
2. Τὴν κοινή μας ἀπόφαση ἀριθ. Ε. 6575/6012/6.11.74 «περὶ ἀναγκαστικῆς ἀπαλλοτριώσεως κτημάτων πρὸς ἀνέγερσιν τοῦ Διοικητηρίου Ἀλεξανδρουπόλεως».

Βεβαιώνουμε ὅτι ἡ ἀπαλλοτρίωση πού κηρύχθηκε δυνάμει τῆς κοινῆς ἀποφάσεως τῶν Ὑπουργῶν Οἰκονομικῶν καὶ Ἐσωτερικῶν ἀριθμ. Ε. 6575/6012/6.11.74 (ΦΕΚ 262/1974 τ.Δ΄) γιὰ τὴν ἀνέγερση τοῦ Διοικητηρίου Ἀλεξανδρουπόλεως, ἀνακλήθηκε αὐτοδικαίως γιὰ τὰ ἀκίνητα, πού ἀπεικονίζονται μὲ τοὺς ἀριθμοὺς 1,2,3 καὶ 4 στὸ ἀπὸ 30.1.1978 νόμιμα θεωρημένο κτηματολογικὸ διάγραμμα τοῦ Πολιτικοῦ ὑπομηχανικοῦ Δημ. Σκλαβούνου καὶ στὸν ἀντίστοιχο κτηματολογικὸ πίνακα γιατὶ δὲν παρακατατέθηκε ἐμπροθέσμως ἡ ἀποζημίωση πού καθορίστηκε μὲ τὴν ἀριθ. 107/1975 ἀπόφαση τοῦ Μονομελοῦς Πρωτοδικείου Ἕβρου.

Ἡ πράξη αὐτὴ νὰ δημοσιευθεῖ στὴν Ἐφημερίδα τῆς Κυβερνήσεως.

Ἀθῆναι, 3 Ἀπριλίου 1978

ΟΙ ΥΠΟΥΡΓΟΙ

ΕΣΩΤΕΡΙΚΩΝ	ΟΙΚΟΝΟΜΙΚΩΝ
ΧΡΙΣΤΟΦΟΡΟΣ ΣΤΡΑΤΟΣ	ΓΙΑΝΝΗΣ ΜΠΟΥΤΟΣ

Ἀριθ. Δ. 909/293 (2)

Περὶ ἀναγκαστικῆς ἀπαλλοτριώσεως ἐκτάσεως γιὰ τὴν κατασκευὴ τοῦ κόμβου Δερβενίου τῶν Ἐθνικῶν ὁδῶν Θεσ/νίκης Καβάλας καὶ Θεσ/νίκης - Σερρῶν.

ΟΙ ΥΠΟΥΡΓΟΙ
ΟΙΚΟΝΟΜΙΚΩΝ ΚΑΙ ΔΗΜΟΣΙΩΝ ΕΡΓΩΝ

Ἔχοντας ὑπόψη :

1. Τὶς διατάξεις τοῦ Ν. Δ/τος 797/1971 «περὶ ἀναγκαστικῶν ἀπαλλοτριώσεων», σὲ συνδυασμὸ μὲ τὶς διατάξεις τοῦ Β. Δ/τος ἀριθμ. 139/1971 «περὶ τῆς ἁρμοδιότητος τῶν Νομαρχῶν πρὸς κήρυξιν ἀναγκαστικῶν τινων ἀπαλλοτριώσεων», καὶ

2. Τὶς διατάξεις τοῦ ἄρθρου 23 τοῦ ἀπὸ 25 Νοεμβρίου 1929 Διατάγματος «περὶ κωδικοποιήσεως τῶν περὶ κατασκευῆς καὶ συντηρήσεως ὁδῶν κειμένων διατάξεων», ἀποφασίζουμε :

Κηρύσσουμε τὴν ἀναγκαστικὴ ἀπαλλοτρίωση, λόγω δημόσιας ὠφέλειας καὶ εἰδικότερα γιὰ τὴν κατασκευὴ τοῦ κόμβου Δερβενίου τῶν Ἐθνικῶν ὁδῶν Θεσσαλονίκης - Καβάλας καὶ Θεσσαλονίκης - Σερρῶν, ἐκτάσεως ἐμβαδοῦ 89.050 μ2, ποὺ φαίνεται στὸ ἀπὸ 20.1.78 κτηματολογικὸ διάγραμμα τοῦ μηχανικοῦ Π. Καλαμαριώτη καὶ στὸν ἀντίστοιχο κτηματολογικὸ πίνακα, τὰ ὁποῖα ἔχουν θεωρηθεῖ, μὲ ἡμερομηνία 23.1. 1978, ἀπὸ τὸν Προϊστάμενο τῆς 2ας ΔΕΚΕ Θεσσαλονίκης.

Στὴν ἔκταση ποὺ ἀπαλλοτριώνεται προβάλλουν δικαιώματα κυριότητας οἱ : 1) Στόϊκος Ἀθανάσιος 2) Σαρινούδης Γεώργιος κ.λπ.

Ἡ ἀπαλλοτρίωση κηρύσσεται ὑπὲρ τοῦ Δημοσίου καὶ μὲ δαπάνη του, ποὺ θὰ ἀντιμετωπισθεῖ ἀπὸ τὶς πιστώσεις γιὰ ἔργα δημοσίων ἐπενδύσεων ἁρμοδιότητας τοῦ Ὑπουργείου Δημοσίων Ἔργων (ἔργο ἀριθμ. 7571005 τῆς ΣΕΑ 7871/78).

Ἡ ἀπόφαση αὐτὴ νὰ δημοσιευθεῖ στὴν Ἐφημερίδα τῆς Κυβερνήσεως.

Ἀθῆναι, 31 Μαρτίου 1978

ΟΙ ΥΠΟΥΡΓΟΙ

ΟΙΚΟΝΟΜΙΚΩΝ	ΔΗΜΟΣΙΩΝ ΕΡΓΩΝ
ΓΙΑΝΝΗΣ ΜΠΟΥΤΟΣ	**ΝΙΚΟΛΑΟΣ ΖΑΡΝΤΙΝΙΔΗΣ**

Ἀριθ. Σ 396/310 (3)

Περὶ ἀναγκαστικῆς ἀπαλλοτριώσεως κτημάτων στὴν περιοχὴ τοῦ Νομοῦ Κορινθίας γιὰ τὴν παραλλαγὴ τῆς σιδηροδρομικῆς γραμμῆς Κορίνθου - Μύλων - Καλαμάτας, μεταξὺ χιλμ. 15 + 600 - 16 + 300, λόγω κατασκευῆς ἰσοπέδου Ἐθνικῆς ὁδοῦ».

ΟΙ ΥΠΟΥΡΓΟΙ
ΟΙΚΟΝΟΜΙΚΩΝ ΚΑΙ ΣΥΓΚΟΙΝΩΝΙΩΝ

Ἔχοντας ὑπόψη :

1. Τὶς διατάξεις τοῦ Ν. Δ/τος 797/71 «περὶ ἀναγκαστικῶν ἀπαλλοτριώσεων σὲ συνδυασμὸ μὲ τὶς διατάξεις τοῦ Β. Δ/τος 139/1971 «περὶ τῆς ἁρμοδιότητος τῶν Νομαρχῶν πρὸς κήρυξη ἀναγκαστικῶν τινων ἀπαλλοτριώσεων».

2. Τὶς διατάξεις τοῦ ἄρθρου 7 παρ. 1 τοῦ Ν. Δ/τος 532/1972 «περὶ κωδικοποιήσεως εἰς ἑνιαῖο κείμενο τῶν περὶ ἱδρύσεως τοῦ Ο Σ Ε ἰσχυουσῶν διατάξεων», ἀποφασίζουμε :

Κηρύσσουμε τὴν ἀναγκαστικὴ ἀπαλλοτρίωση, λόγω δημόσιας ὠφέλειας καὶ εἰδικότερα γιὰ τὴν παραλλαγὴ τῆς σιδηροδρομικῆς γραμμῆς Κορίνθου - Μύλων - Καλαμάτας, μεταξὺ χλμ 15 + 600 - 16 + 300, στὴν περιοχὴ τοῦ Νομοῦ Κορινθίας, ἐκτάσεως συνολικοῦ ἐμβαδοῦ 15.450 μ2, ὅπως φαίνεται στὸ ἀπὸ 7.10.1977 ἀριθ. σχεδίου 9.820 κτηματολογικὸ διάγραμμα καὶ στὸν ἐπ' αὐτοῦ κτηματολογικὸ πίνακα τοῦ μηχανικοῦ Μ. Καλλέργη, θεωρημένο ἀπὸ τὸ Γενικὸ Δ/ντὴ τοῦ Ὑπουργείου Συγκοινωνιῶν, τὴν 15.12.1977.

Στὴν ἔκταση ποὺ ἀπαλλοτριώνεται προβάλλουν δικαιώματα κυριότητας οἱ : 1) Κανέλος Χρῆστος. 2) Κανέλλος Μιχαὴλ κ.λπ.

Ἡ ἀπαλλοτρίωση κηρύσσεται ὑπὲρ καὶ μὲ δαπάνη τοῦ Ὀργανισμοῦ Σιδηροδρόμων Ἑλλάδος.

Ἡ ἀπόφαση αὐτὴ νὰ δημοσιευθεῖ στὴν Ἐφημερίδα τῆς Κυβερνήσεως.

Ἀθῆναι, 30 Μαρτίου 1978

ΟΙ ΥΠΟΥΡΓΟΙ

ΟΙΚΟΝΟΜΙΚΩΝ	ΣΥΓΚΟΙΝΩΝΙΩΝ
ΓΙΑΝΝΗΣ ΜΠΟΥΤΟΣ	**ΑΛΕΞ. ΠΑΠΑΔΟΓΓΟΝΑΣ**

ΑΝΑΚΟΙΝΩΣΕΙΣ

(4)

Περὶ εἰδοποιήσεως τῆς γενομένης παρακαταθέσεως ἀποζημιώσεως τῆς ἀναγκαστικῶς ἀπαλλοτριωθείσης ἐκτάσεως διὰ δημοσίαν ὠφέλειαν ὑπὲρ καὶ δαπάναις τοῦ Ἐμπορικοῦ Κέντρου Φρούτων Σκύδρας Κοινοπραξία Α.Τ.Ε. Ε.Γ. Συν/σμῶν Ἐδέσσης.

Ἔχοντες ὑπ' ὄψει τὰ ἄρθρα 7 καὶ 8 τοῦ ὑπ' ἀριθ. 797/1971 Ν.Δ. «περὶ ἀναγκαστικῶν ἀπαλλοτριώσεων», φέρομεν εἰς γνῶσιν τοῦ Μιχαὴλ Παπαδοπούλου κατοίκου Σεβαστειανῶν φερομένου ὡς ἰδιοκτήτου ἄλλως ἀξιοῦντος δικαίωμα ὡς καὶ παντὸς ἄλλου τυχὸν ἐνδιαφερομένου ἢ ἀξιοῦντος δικαίωμα ἐπὶ τοῦ ἀπαλλοτριωθέντος ἀκινήτου δυνάμει τῆς ὑπ' ἀριθ. Β. 437/787/18.3.77 κοινῆς ἀποφάσεως τῶν Ὑπουργείων Οἰκονομικῶν καὶ Βιομηχανίας καὶ Ἐνεργείας, δημοσιευθείσης εἰς τὸ ὑπ' ἀριθ. 96 τῆς 1.4.77 (ΦΕΚ τ. Δ'), ἤτοι ἐπὶ τῶν 2/7 ἐξ ἀδιαιρέτου τοῦ ὑπ' ἀριθ. 583 κληροτεμαχίου κειμένου εἰς θέσιν «Τούμπα» τῆς κτηματικῆς περιοχῆς Σκύδρας ἀντιστοιχοῦντος εἰς 9.807 μ² ἐξ ἀδιαιρέτου τοῦ ἄνω κληροτεμαχίου, ὑπὲρ καὶ δαπάναις τοῦ Ἐμπορικοῦ Κέντρου Φρούτων Σκύδρας — Κοινοπραξία Α.Τ.Ε. — Ε.Γ.Σ. Ἐδέσσης διὰ δημοσίαν ὠφέλειαν ὡς καὶ τῶν τυχὸν ἐπὶ τούτου ἐγγεγραμμένων ἐνυποθήκων ἢ κατασχόντων δανειστῶν ἢ τρίτων διεκδικητῶν ὅτι ἡ δυνάμει τῆς ὑπ' ἀριθ. 78/78 ἀποφάσεως τοῦ Ἐφετείου Θεσ/νίκης καθορισθεῖσα ὁριστικὴ ἀποζημίωσις διὰ τὸ ὡς ἄνω ἀπαλλοτριωθὲν ἀκίνητον, κλπ. μετὰ τῆς ἐπιδικασθείσης δικαστικῆς δαπάνης κατετέθη νομίμως εἰς τὸ Ταμεῖον Παρακαταθηκῶν καὶ Δανείων (Γραφεῖον Ἐδέσσης) ἐκδοθέντος τοῦ ὑπ' ἀριθ. 5288/28.3.78 Γραμματίου Εἰσπράξεως (συστάσεως Παρακαταθήκης) συνολικοῦ ποσοῦ ἑνὸς ἑκατομμυρίου τετρακοσίων εἴκοσι πέντε ἐννεακοσίων ὀγδόντα (1.425.980) δρχ. ἀποδοτέον νομίμως εἰς τοὺς δικαιούχους.

Τὸ ἐν λόγῳ Γραμμάτιον κατετέθη εἰς τὸν ἐν Ἐδέσσῃ Συμβολαιογράφον Πέτρον Κ. Μάσσα συνταχθείσης πρὸς τοῦτο τῆς ὑπ' ἀριθ. 28220/4.4.78 πράξεώς του.

Ἐν Ἐδέσσῃ τῇ 5 Ἀπριλίου 1978

Ὁ Πληρεξούσιος Δικηγόρος
ΚΩΝ/ΝΟΣ ΕΥΣΤ. ΛΥΜΠΑΡΗΣ

(Ἀριθ. τριπλ. Ταμ. Ἐδέσσης 13781 τῆς 6.4.78)

(5)

Περὶ εἰδοποιήσεως τῆς γενομένης παρακαταθέσεως ἀποζημιώσεως τῆς ἀναγκαστικῶς ἀπαλλοτριωθείσης ἐκτάσεως διὰ δημοσίαν ὠφέλειαν ὑπὲρ καὶ δαπάναις τοῦ Ἐμπορικοῦ Κέντρου Φρούτων Σκύδρας—Κοινοπραξία Α.Τ.Ε.—Ε.Γ. Συν/σμῶν Ἐδέσσης.

Ἔχοντες ὑπ' ὄψει τὰ ἄρθρα 7 καὶ 8 τοῦ ὑπ' ἀριθ. 797/1971 Ν.Δ. «περὶ ἀναγκαστικῶν ἀπαλλοτριώσεων», φέρομεν εἰς γνῶσιν τοῦ Πολυδώρου Θεοφανίδη, φερομένου ὡς ἰδιοκτήτου ἄλλως ἀξιοῦντος δικαίωμα ὡς καὶ παντὸς ἄλλου τυχὸν ἐνδιαφερομένου ἢ ἀξιοῦντος δικαίωμα ἐπὶ τοῦ ἀπαλλοτριωθέντος ὑπ' ἀριθ. 584 κληροτεμαχίου μετὰ τοῦ ἐπ' αὐτοῦ ὑφιστα-

μένου κτίσματος κειμένου εἰς θέσιν «Τσούμπα» τῆς κτηματικῆς περιοχῆς Σκύδρας, δυνάμει τῆς ὑπ' ἀριθ. Β. 437/787/18.6.77 κοινῆς ἀποφάσεως τῶν Ὑπουργῶν Οἰκονομικῶν Βιομηχανίας καὶ Ἐνεργείας, δημοσιευθείσης εἰς τὸ ὑπ' ἀριθ. 96 τῆς 1.4.1977 ΦΕΚ (τ. Δ') ὑπὲρ καὶ δαπάναις τοῦ Ἐμπορικοῦ Κέντρου Φρούτων Σκύδρας — Κοινοπραξία Α.Τ.Ε. — Ε.Γ. Συν/σμῶν Ἐδέσσης διὰ δημοσίαν ὠφέλειαν ὡς καὶ τῶν τυχὸν ἐπὶ τούτου ἐγγεγραμμένων ἐνυποθήκων ἢ κατασχόντων δανειστῶν ἢ τρίτων διεκδικητῶν, ὅτι ἡ δυνάμει τῆς ὑπ' ἀριθ. 78/1978 ἀποφάσεως τοῦ Ἐφετείου Θεσ/νίκης καθορισθεῖσα ὁριστικῶς ἀποζημίωσις διὰ τὸ ὡς ἄνω ἀπαλλοτριωθὲν ἀκίνητον κλπ. μετὰ τῆς ἐπιδικασθείσης δικαστικῆς δαπάνης κατετέθη νομίμως εἰς τὸ Ταμεῖον Παρακαταθηκῶν καὶ Δανείων (Γραφεῖον Ἐδέσσης) ἐκδοθέντος τοῦ ὑπ' ἀριθ. 5287/28.3.1978 Γραμματίου συστάσεως Παρακαταθήκης συνολικοῦ ποσοῦ ἑνὸς ἑκατομμυρίου διακοσίων εἴκοσι πέντε χιλιάδων πεντακοσίων ἐνενήντα δύο (1.225.592) δρχ. ἀποδοτέον νομίμως εἰς τοὺς δικαιούχους.

Τὸ ἐν λόγῳ Γραμμάτιον κατετέθη εἰς τὸν ἐν Ἐδέσσῃ Συμβολαιογράφον Πέτρον Χ. Μάσσα συνταχθείσης πρὸς τοῦτο τῆς ὑπ' ἀριθ. 28219/4.4.78, πράξεώς του.

Ἐν Ἐδέσσῃ τῇ 3 Ἀπριλίου 1978

Ὁ Πληρεξούσιος Δικηγόρος
ΚΩΝ/ΝΟΣ ΛΥΜΠΑΡΗΣ

(Ἀριθ. τριπλ. Ταμ. Ἐδέσσης 13782 τῆς 6.4.78)

ΠΟΛΕΟΔΟΜΙΑ

ΑΠΟΦΑΣΕΙΣ

Ἀριθ. ΤΥ 1572/598 (6)

Περὶ ἐγκρίσεως τῆς ἀπὸ 24.10.1977 ἐκθέσεως καθορισμοῦ ὁρίων οἰκισμοῦ Καρίτσας Ἰωαννίνων.

Ο ΝΟΜΑΡΧΗΣ ΙΩΑΝΝΙΝΩΝ

Ἔχοντας ὑπόψη:

1. Τὶς διατάξεις τῆς ἀριθ. 35400/6.12.1975 ἀποφάσεως τοῦ Ὑφ/γοῦ Δημ. Ἔργων «περὶ τοῦ τρόπου καθορισμοῦ ὁρίων οἰκισμῶν πρὸ τοῦ ἔτους 1923 στερουμένων σχεδίων ρυμοτομίας» καθὼς καὶ τῆς Ε 22812/13.7.1977 (εγκ. 37) διαταγῆς διευκρινιστικῆς τῆς ἀνωτέρω ἀποφάσεως.

2. Τὴν ἀριθ. 7544/7.6.1977 ἀπόφασή μας μὲ θέμα σύσταση ἐπιτροπῆς γιὰ τὸν καθορισμὸ ὁρίων τοῦ οἰκισμοῦ Καρίτσας.

3. Τὸ ἀπὸ 24.10.77 ἔκθεση καὶ τοπογραφικὸ σκαρίφημα καθορισμοῦ ὁρίων οἰκισμοῦ Καρίτσας Ἰωαννίνων ποὺ συντάχθηκε ἀπὸ τὴν ὑπόψη ἐπιτροπὴ καὶ στὰ ὁποῖα περιγράφονται καὶ ἀποτυπώνονται οἱ χαρακτηριστικὲς οἰκοδομὲς γιὰ τὸν καθορισμὸ τῶν ὁρίων αὐτῶν.

4. Τὴν ἀριθ. 969/18.12.1977 ἀναφορὰ τῆς Κοινότητας Καρίτσας Ἰωαννίνων, ποὺ ἀναφέρει ὅτι κατὰ τῆς ὑπόψη ἐκθέσεως δὲν ὑποβλήθηκαν ἐνστάσεις, καὶ βλέποντας τὴ γνώμη τοῦ Περιφερειακοῦ Συμβουλίου Δημ. Ἔργων Ν. Ἰωαννίνων, ποὺ διατυπώθηκε στὴν ἀριθ. 53/26.1.77 πράξη του, ἐπειδή:

1. Τὰ ὅρια τοῦ οἰκισμοῦ Καρίτσας Ἰωαννίνων, ὅπως τοποθετήθηκαν ἀπὸ τὴν ἐπιτροπὴ καὶ τὰ ὁποῖα περιγράφονται στὴν ὑπόψη ἔκθεση, ἀνταποκρίνονται στὶς διατάξεις τῆς ἀνωτέρω ἀποφάσεως (παρ. 1).

2. Κατὰ τῆς ὑπόψη ἐκθέσεως δὲν ὑποβλήθηκαν ἐνστάσεις, ἀποφασίζουμε:

Ἐγκρίνουμε τὴν ἀπὸ 24.10.77 ἔκθεση καθορισμοῦ ὁρίων Κοινότητας Καρίτσης Ἰωαννίνων ὅπως συντάχθηκε ἀπὸ τὴν ἀνωτέρω ἐπιτροπή.

Ἡ ἀπόφαση αὐτὴ νὰ δημοσιευθεῖ στὴν Ἐφημερίδα τῆς Κυβερνήσεως.

Ἰωάννινα, 6 Ἰανουαρίου 1978

Ὁ Νομάρχης Ἰωαννίνων
ΝΙΚΟΛ. Μ. ΧΑΝΟΣ

ΕΚΘΕΣΗ

Καθορισμοῦ ὁρίων κοινότητας Καρίτσης Ἰωαννίνων.

Οἱ Κρῖνος Δημήτριος Τοπ. μηχ/κὸς «ἐπὶ συμβάσει» τῆς Δ.Τ.Υ.Ν.Ι.

β) Ἀλεξίου Κων/νος ἐργοδηγὸς «ἐπὶ 6ῳ» τῆς Δ.Τ.Υ.Ν.Ι.

γ) Μπάτζιος Ἰωάννης Πρόεδρος Κοινότητος Καρίτσης οἱ ὁποῖοι ἀποτελοῦμε ἐπιτροπὴ γιὰ τὸν καθορισμὸ τοῦ πρὶν ἀπ' τὸ 1923 οἰκισμοῦ Καρίτσης Ἰωαννίνων βάσει τῆς ΤΥ 7544/7.6.1977 ἀποφάσεως τοῦ Νομάρχη καὶ σύμφωνα μὲ τὴν Ε. 35400/6.12.75 ἀπόφαση τοῦ Ὑπουργοῦ Δημ. Ἔργων, συγκεντρωθήκαμε μετὰ πρόσκληση τοῦ Δημητρίου Κρίνου τὸν Ὀκτώβριον 1977 στὴν Κοινότητα Καρίτσης καὶ ἀποφασίσαμε ὁμόφωνα τὴν ὁριοθέτηση τῆς Κοινότητας ἀπ' τὶς παρακάτω χαρακτηριστικὲς οἰκοδομὲς καὶ ἰδιοκτησίες.

1. Σημεῖον Α ἀπέχον 40 μέτρα διαγωνίως ἐκ τοῦ κτιρίου τῶν Ἀφῶν Νάστου.
2. Σημεῖον Β ἀπέχον 60 μέτρα ἀπὸ κτίριον (ἀποθήκη) Μιχ. Κουτσομήτρου.
3. Σημεῖον Γ ἀπέχον 40 μέτρα ἀπὸ κτίριον Χρήστου Κίγκα - Χ. Λάγγα.
4. Σημεῖον Δ ἀπέχον 40 μέτρα ἀπὸ κτίριον Ἡρακλῆ Σιάτρα.
5. Σημεῖον Ε ἀπέχον 30 μέτρα ἀπὸ κτίριον Παντελῆ Τσανέλη.
6. Σημεῖον Ζ ἀπέχον 20 μέτρα ἀπὸ κτίριον Φ. Ζώτου.
7. Σημεῖον Η ἀπέχον 40 μέτρα ἀπὸ κτίριον Ἀδ. Ματσίκα.
8. Σημεῖον Θ ἀπέχον 20 μέτρα ἀπὸ κτίριον Γ. Γιαννόπουλου.
9. Σημεῖον Ι ἀπέχον 50 μέτρα ἀπὸ ἄξονα ἐπαρχ. ὁδοῦ (Κ) καὶ εἰς τὸ ὅριον ἰδιοκτησίας Παναγ. Σιάτρα.
10. Σημεῖον Λ ἀπέχον 30 μέτρα ἀπὸ κτίριον Κων. Μιχ. Σιάτρα καὶ ἐπὶ τοῦ ὁρίου ἰδιοκτησίας Κων. Σιάτρα.
11. Σημεῖον Μ ἀπέχον 20 μέτρα ἀπὸ κτίριον Παύλου Σιάτρα.
12. Σημεῖον Ν ἀπέχον 30 μέτρα ἀπὸ κτίριον Μ. Σιάτρα.
13. Σημεῖον Ξ ἀπέχον 30 μέτρα ἀπὸ κτίριον ἀφῶν Μπάτζιου.
14. Σημεῖον Ο ἀπέχον 30 μέτρα ἀπὸ κτίριον Ἀθαν. Νικολοῦ.
15. Σημεῖον Π ἀπέχον 30 μέτρα ἀπὸ ἀγροτικὴν ὁδόν.
16. Σημεῖον Ρ ἀπέχον 30 μέτρα ἀπὸ διακλ. ἐπαρχ. ὁδοῦ καὶ ἀγροτικῆς.
17. Σημεῖον Σ ἀπέχον 10 μέτρα ἀπὸ κτίριον Φ. Γεωργοπούλου.


Τὰ παραπάνω χαρακτηριστικὰ σημεῖα τῆς ὁριογραμμῆς φαίνονται καὶ στὸ ἀπὸ 24.10.77 σχετικὸ τοπογραφικὸ σκαρίφημα τοῦ χωριοῦ Καρίτσα τὸ ὁποῖον συνέταξε ἡ ἐν λόγῳ ἐπιτροπή.

Ἰωάννινα, 24 Ὀκτωβρίου 1977

Ἡ Ἐπιτροπὴ
Δημήτριος Κρῖνος, Κων/νος Ἀλεξίου, Ἰωάννης Μπάτζιος

Ἐθεωρήθη
Ἰωάννινα, 9 Νοεμβρίου 1977
Ὁ Δ/ντὴς
Κ. ΤΣΟΥΜΑΝΗΣ

ΤΟΠΟΓΡΑΦΙΚΟΝ ΣΚΑΡΙΦΗΜΑ
ΟΙΚΙΣΜΟΥ ΚΟΙΝ. ΚΑΡΙΤΣΗΣ ΙΩΑΝΝΙΝΩΝ
ΣΤΕΡΟΥΜΕΝΟΥ ΡΥΜ. ΣΧΕΔΙΟΥ
ΚΑΙ ΠΡΟΥΦΙΣΤΑΜΕΝΟΥ ΤΟΥ 1923

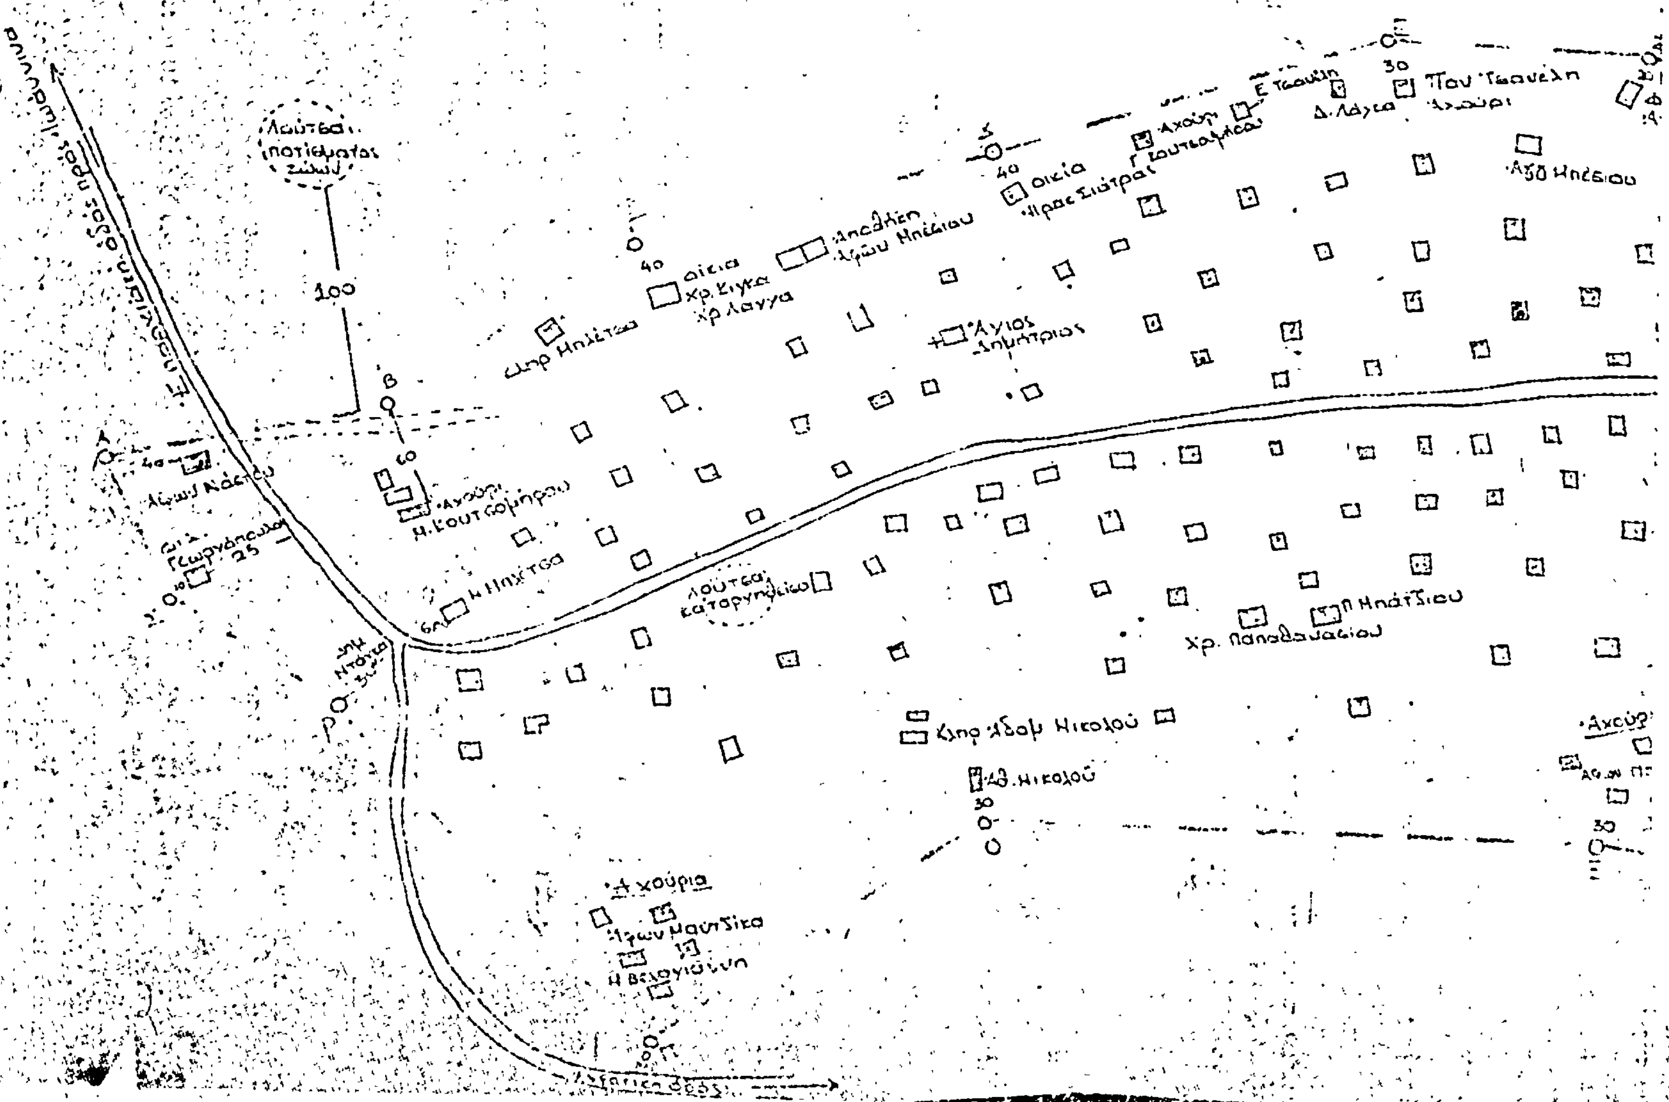

Επαρχιακή οδός προς Ζίτσα

ΠΛΑΤΕΙΑ


Ιωάννινα τη 24-10-1977

Η ΕΠΙΤΡΟΠΗ

1. Δημ. Κρίνος Τοπογράφος Ηλ/γος

2 Ιων Αλεξίου Εργοδηγός επί ... 3

3. Πρόεδρος Κοιν. Καρίτσης.

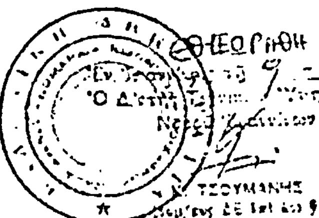

Ἀριθ. Τ. 62231 (7)

Περὶ τροποποιήσεως τοῦ ἐγκεκριμένου σχεδίου «Παληοῦ» Καβάλας μεταξὺ τῶν ΟΤ 36—37—38—40 καὶ 41.

Ο ΝΟΜΑΡΧΗΣ ΚΑΒΑΛΑΣ

Ἔχοντας ὑπόψη: Τὶς σχετικὲς περὶ σχεδίων πόλεων διατάξεις ἀποφασίζουμε:

Ἐγκρίνουμε τὴν τροποποίηση τοῦ ἐγκεκριμένου σχεδίου οἰκισμοῦ «Παληό» Καβάλας γιὰ τὴ μετατόπιση τοῦ ἄξονα τοῦ δρόμου μεταξὺ τῶν Ο.Τ. 36—37—38 καὶ 40—41 ὅπως φαίνεται στὸ ὑπὸ κλίμακα 1:1000 τοπογραφικὸ διάγραμμα τῆς περιοχῆς ποὺ συνοδεύει αὐτὴ τὴν ἀπόφαση.

Ἡ ἀπόφαση αὐτῆς δημοσιευθεῖ στὴν Ἐφημερίδα τῆς Κυβερνήσεως.

Καβάλα, 11 Μαρτίου 1978

Ὁ Νομάρχης
ΔΗΜ. ΚΙΟΥΡΚΤΣΗΣ

Γ


Γ


Γ


Β

Β



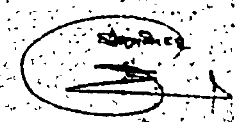

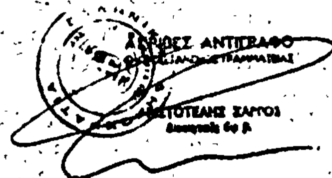

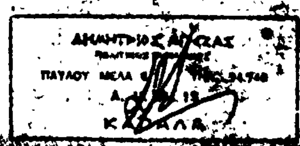

Η ΓΕΝΙΚΗ ΔΙΕΥΘΥΝΣΗ ΤΟΥ ΕΘΝΙΚΟΥ ΤΥΠΟΓΡΑΦΕΙΟΥ

ΓΝΩΣΤΟΠΟΙΕΙ ΟΤΙ:

'Η ἐτήσια συνδρομὴ τῆς 'Εφημερίδας τῆς Κυβερνήσεως, ἡ τιμὴ τῶν φύλλων της ποὺ πουλιοῦνται τμηματικὰ καὶ τὰ τέλη δημοσιεύσεων στὴν 'Εφημερίδα τῆς Κυβερνήσεως, καθορίσθηκαν ἀπὸ 1 'Ιανουαρίου 1974 ὡς ἀκολούθως:

Α' ΕΤΗΣΙΕΣ ΣΥΝΔΡΟΜΕΣ

1. Γιὰ τὸ Τεῦχος Α'	Δραχ.	600
2. » » » Β'	»	700
3. » » » Γ'	»	500
4. » » » Δ'	»	1.000
5. » » » Νομικῶν Προσώπων Δ.Δ. κτλ	»	500
6. » » » Παράρτημα	»	300
7. » » » 'Ανωνύμων 'Εταιρειῶν κτλ.	»	3.000
8. » » Δελτίο 'Εμπορικῆς καὶ Βιομηχανικῆς 'Ιδιοκτησίας	»	200
9. Γιὰ ὅλα τὰ τεύχη καὶ τὸ Δ.Ε.Β.Ι.	»	6.000

Οἱ Δῆμοι καὶ οἱ Κοινότητες τοῦ Κράτους καταβάλλουν τὸ 1/2 τῶν ἀνωτέρω συνδρομῶν.

'Υπὲρ τοῦ Ταμείου 'Αλληλοβοηθείας Προσωπικοῦ τοῦ 'Εθνικοῦ Τυπογραφείου (ΤΑΠΕΤ) ἀναλογοῦν τὰ ἑξῆς ποσά:

1. Γιὰ τὸ Τεῦχος Α'	Δραχ.	30
2. » » » Β'	»	35
3. » » » Γ'	»	25
4. » » » Δ'	»	50
5. » » » Νομικῶν Προσώπων Δημοσίου Δικαίου κτλ.	»	25
6. » » » Παράρτημα	»	15
7. » » » 'Ανωνύμων 'Εταιρειῶν κτλ.	»	150
8. » » Δελτίο 'Εμπ. καὶ Βιομ. 'Ιδιοκτησίας	»	10
9. Γιὰ ὅλα τὰ τεύχη	»	300

Β'. ΤΙΜΗ ΦΥΛΛΩΝ

'Η τιμὴ πωλήσεως κάθε φύλλου, μέχρις 8 σελ., εἶναι 3 δρχ., ἀπὸ 9 ὡς 40 σελ. 8 δρχ., ἀπὸ 41 ὡς 80 σελ. 15 δρχ., ἀπὸ 81 σελ. καὶ ἄνω ἡ τιμὴ πωλήσεως κάθε φύλλου προσαυξάνεται κατὰ 15 δρχ. ἀνὰ 80 σελίδες.

Γ'. ΤΕΛΗ ΔΗΜΟΣΙΕΥΣΕΩΝ

Ι. Στὸ Τεῦχος 'Ανωνύμων 'Εταιρειῶν καὶ 'Εταιρειῶν Περιωρισμένης Εὐθύνης:

Α'. Δημοσιεύματα 'Ανωνύμων 'Εταιρειῶν:

1. Τῶν δικαστικῶν πράξεων	Δραχ.	400
2. Τῶν καταστατικῶν 'Ανωνύμων 'Εταιρειῶν	»	10.000
3. Τῶν τροποποιήσεων τῶν καταστατικῶν τῶν 'Ανωνύμων 'Εταιρειῶν	»	2.000
4. Τῶν ἀνακοινώσεων καὶ προσκλήσεων σὲ γενικὲς συνελεύσεις, τῶν κατὰ τὸ ἄρθρο 32 τοῦ Ν. 3221/24 γνωστοποιήσεων, τῶν ἀνακοινώσεων, ποὺ προβλέπονται ἀπὸ τὸ ἄρθρο 59 παρ. 3 τοῦ Ν.Δ. 400/70 «περὶ 'Αλλοδαπῶν 'Ασφαλιστικῶν 'Εταιρειῶν» καὶ τῶν ἀποφάσεων τοῦ Διοικητικοῦ Συμβουλίου τοῦ ΕΛΤΑ, ποὺ ἀναφέρονται σὲ προσωρινὲς διατάξεις	»	1.000
5. Τῶν ἀνακοινώσεων τῶν ὑπὸ διάλυση 'Ανωνύμων 'Εταιρειῶν, κατὰ τὸ Β.Δ. 20/5/1939	»	200
6. Τῶν ἰσολογισμῶν τῶν 'Ανωνύμων 'Εταιρειῶν	»	4.000
7. Τῶν συνοπτικῶν μηνιαίων καταστάσεων τῶν Τραπεζικῶν 'Εταιρειῶν	»	1.000
8. Τῶν αποφάσεων «περὶ ἐγκρίσεως τιμολογίων τῶν 'Ασφαλιστικῶν 'Εταιρειῶν»	»	600
9. Τῶν ὑπουργικῶν ἀποφάσεων «περὶ παροχῆς ἀδείας ἐπεκτάσεως τῶν ἐργασιῶν 'Ασφαλιστικῶν 'Εταιρειῶν», τῶν ἐκθέσεων περιουσιακῶν στοιχείων 'Ανωνύμων 'Εταιρειῶν γενικά, καὶ τῶν ἀποφάσεων τοῦ Δ.Σ. τοῦ ΕΛΤΑ, μὲ τὶς ὁποῖες ἐγκρίνονται καὶ δημοσιεύονται οἱ κανονισμοὶ αὐτοῦ	»	4.000
10. Τῶν ἀποφάσεων «περὶ παροχῆς πληρεξουσιότητος πρὸς ἀντιπροσώπευσιν ἐν 'Ελλάδι ἀλλοδαπῶν 'Εταιρειῶν» καὶ τῶν ἀποφάσεων «περὶ μεταβιβάσεως τοῦ χαρτοφυλακίου 'Ασφαλιστικῶν 'Εταιρειῶν κατὰ τὸ ἄρθρον 59 παρ. 1 τοῦ Ν.Δ. 400/70»	»	2.000
11. Τῶν ἀποφάσεων «περὶ συγχωνεύσεως 'Ανωνύμων 'Εταιρειῶν»	»	10.000
12. Τῶν ἀποφάσεων τῆς 'Επιτροπῆς τοῦ Χρηματιστηρίου «περὶ εἰσαγωγῆς χρεωγράφων εἰς τὸ Χρηματιστήριον πρὸς διαπραγμάτευσιν, συμφώνως πρὸς τὰς διατάξεις τοῦ ἄρθρου 2 παρ. 3 Α.Ν. 148/67»	Δραχ.	1.000
13. Τῶν ἀποφάσεων τῆς 'Επιτροπῆς κεφαλαιαγορᾶς «περὶ διαγραφῆς χρεωγράφων ἐκ τοῦ Χρηματιστηρίου, συμφώνως πρὸς τὰς διατάξεις τοῦ ἄρθρου 2 παρ. 4 Α.Ν. 148/1967»	»	1.000

Β'. Δημοσιεύματα 'Εταιρειῶν Περιωρισμένης Εὐθύνης:

1. Τῶν καταστατικῶν	»	1.000
2. Τῶν τροποποιήσεων τῶν καταστατικῶν	»	400
3. Τῶν ἀνακοινώσεων καὶ προσκλήσεων	»	200
4. Τῶν ἰσολογισμῶν	»	1.000
5. Τῶν ἐκθέσεων ἐκτιμήσεως περιουσιακῶν στοιχείων	»	1.000

Γ'. Δημοσιεύματα 'Αλληλασφαλιστικῶν Συνεταιρισμῶν - 'Αλληλασφαλιστικῶν Ταμείων καὶ Φιλανθρωπικῶν Σωματείων:

1. Τῶν ὑπουργικῶν ἀποφάσεων «περὶ χορηγήσεως ἀδείας λειτουργίας 'Αλληλασφαλιστικῶν Συνεταιρισμῶν - 'Αλληλασφαλιστικῶν Ταμείων»	»	1.000
2. Τῶν 'Ισολογισμῶν τῶν ἀνωτέρω Συνεταιρισμῶν, Ταμείων καὶ Σωματείων	»	1.000
ΙΙ. Στὸ Τέταρτο τεῦχος, τῶν δικαστικῶν πράξεων, προσκλήσεων καὶ λοιπῶν δημοσιεύσεων.	»	400

Τὸ ποσοστὸ ἐπὶ τῶν τελῶν δημοσιεύσεων στὸ Τεῦχος 'Ανωνύμων 'Εταιρειῶν καὶ 'Εταιρειῶν Περιωρισμένης Εὐθύνης, ποὺ πρέπει νὰ καταβάλλεται ὑπὲρ τοῦ Ταμείου 'Αλληλοβοηθείας Προσωπικοῦ 'Εθνικοῦ Τυπογραφείου (ΤΑΠΕΤ), ὁρίσθηκε γενικὰ σὲ 5ο/ο.

Δ'. ΚΑΤΑΒΟΛΗ ΣΥΝΔΡΟΜΩΝ - ΤΕΛΩΝ ΔΗΜΟΣΙΕΥΣΕΩΝ ΚΑΙ ΠΟΣΟΣΤΩΝ Τ.Α.Π.Ε.Τ.

1. Οἱ συνδρομὲς τοῦ ἐσωτερικοῦ καὶ τὰ τέλη δημοσιεύσεων προκαταβάλλονται στὰ Δημόσια Ταμεῖα ἔναντι ἀποδεικτικοῦ εἰσπράξεως, τὸ ὁποῖο φροντίζει ὁ ἐνδιαφερόμενος νὰ τὸ στείλει στὴν 'Υπηρεσία τοῦ 'Εθνικοῦ Τυπογραφείου.

2. Οἱ συνδρομὲς τοῦ ἐξωτερικοῦ εἶναι δυνατὸ νὰ στέλνονται καὶ σὲ ἀνάλογο συνάλλαγμα μὲ ἐπιταγὴ ἐπ' ὀνόματι τοῦ Διευθυντῆ τῶν Διοικητικῶν καὶ Οἰκονομικῶν 'Υποθέσεων τοῦ 'Εθνικοῦ Τυπογραφείου.

3. Τὸ ὑπὲρ τοῦ ΤΑΠΕΤ ποσοστὸ ἐπὶ τῶν ἀνωτέρω συνδρομῶν καὶ τελῶν δημοσιεύσεων καταβάλλεται ὡς ἑξῆς:

α) στὴν 'Αθήνα: στὸ Ταμεῖο τοῦ ΤΑΠΕΤ (Κατάστημα 'Εθνικοῦ Τυπογραφείου),

β) στὶς ὑπόλοιπες πόλεις τοῦ Κράτους: στὰ Δημόσια Ταμεῖα καὶ ἀποδίδεται στὸ ΤΑΠΕΤ σύμφωνα μὲ τὶς 192378/3639/1947(ΡΟΝΕΟ 185) καὶ 178048/5321/31.7.65 (ΡΟΝΕΟ 139) ἐγκύκλιες διαταγὲς τοῦ Γ.Λ.Κ.,

γ) στὶς περιπτώσεις συνδρομῶν ἐξωτερικοῦ: ὅταν ἡ ἀποστολή τους γίνεται μὲ ἐπιταγές, μαζὶ μ'αὐτὲς στέλνεται καὶ τὸ ὑπὲρ τοῦ ΤΑΠΕΤ ποσοστό.

'Ο Γενικὸς Διευθυντὴς
ΒΑΣΙΛΕΙΟΣ ΣΤ. ΝΙΚΑΣ